

Legende

Objekte
Befahrbare Flächen

Unterflur-Hydrant

Hauptzufahrt


Nebenzufahrt

Gebäudeeingang

Mehrfamilienhaus

Tiefgaragenzufahrt

Nachbargebäude

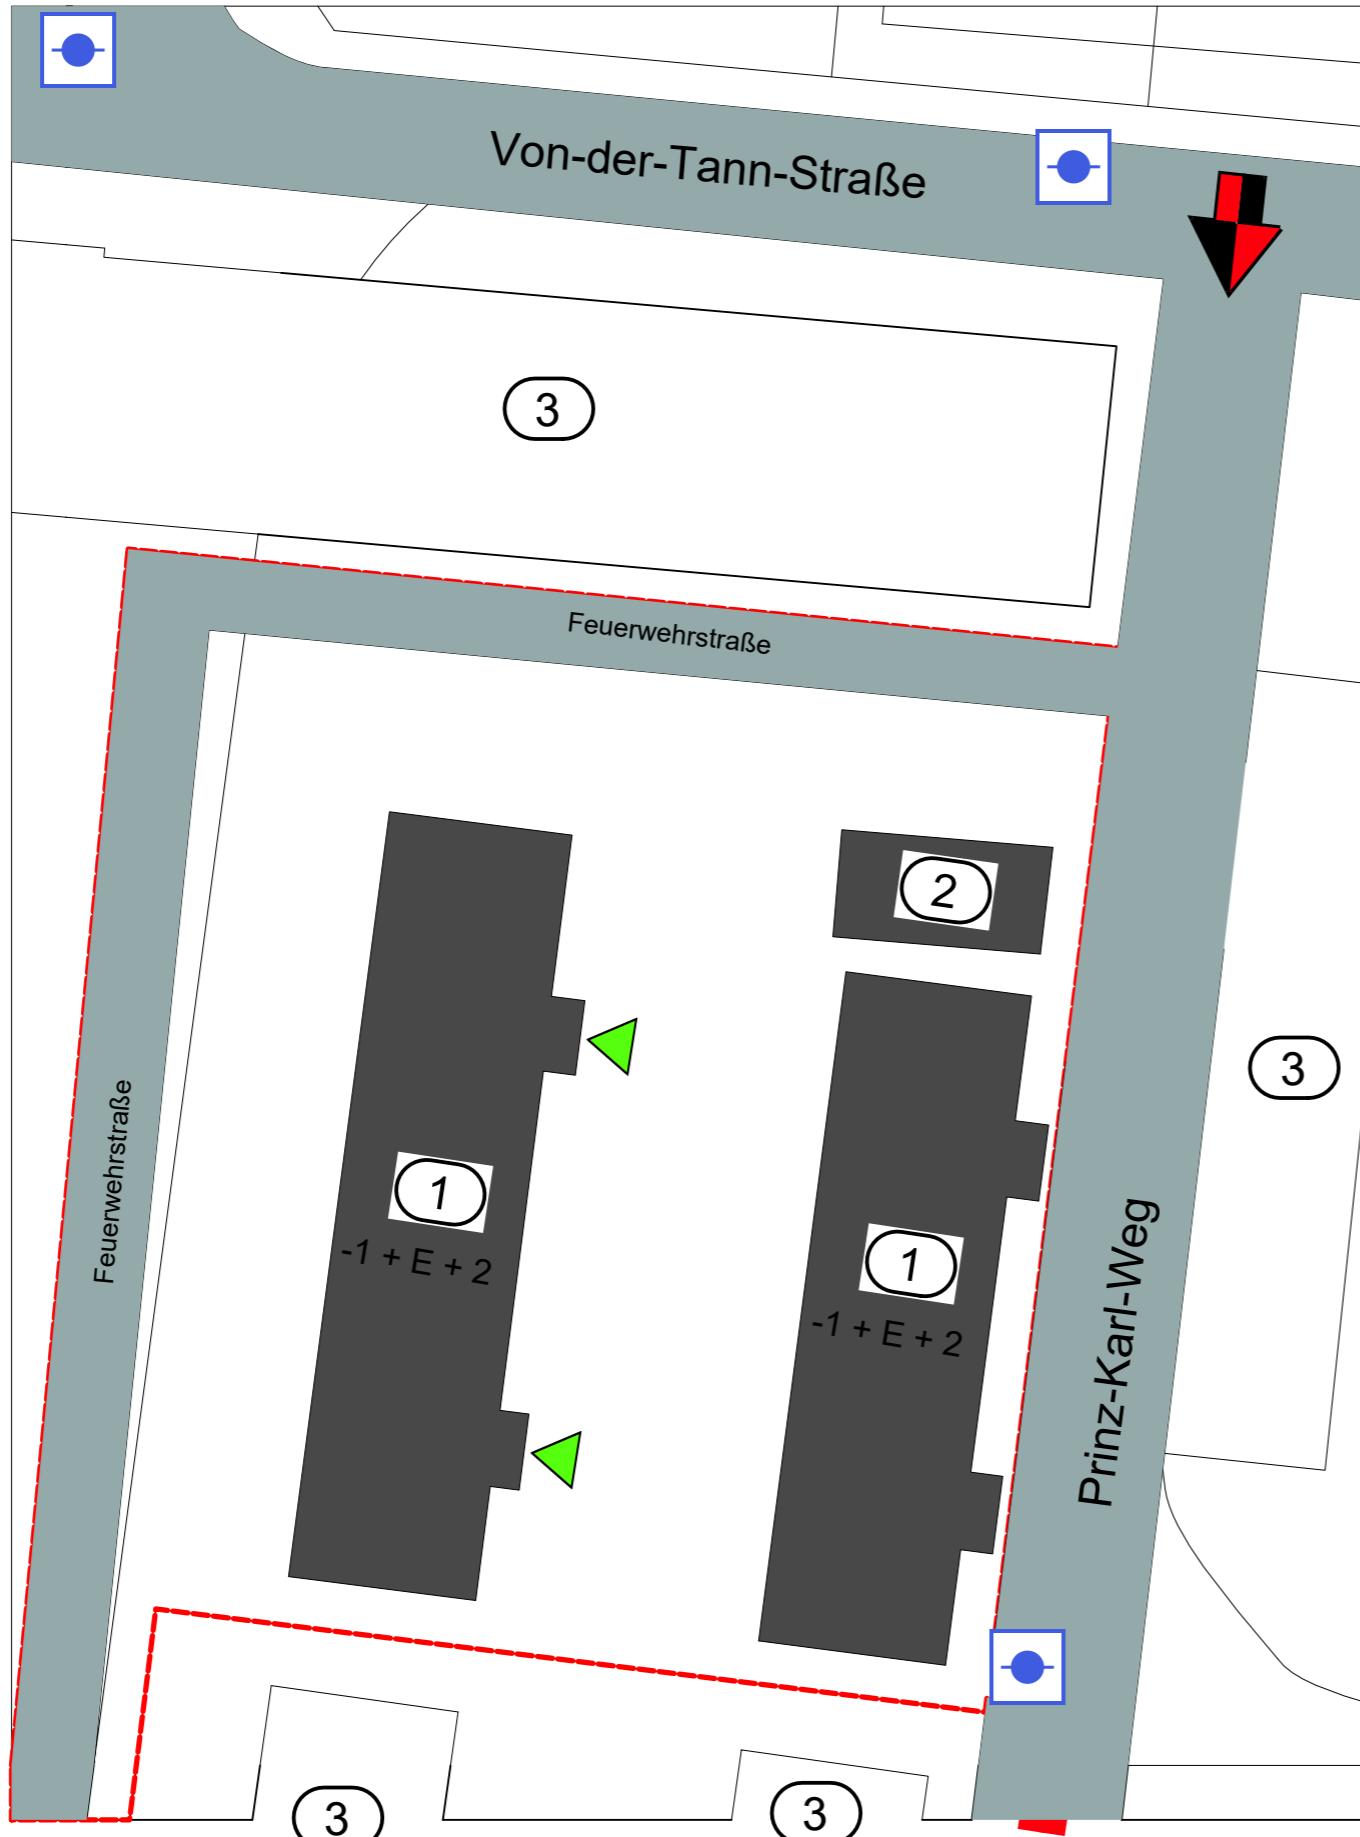

10 m

50 m

100 m

Objekt: Fa. Mustermann, Musterstr. 12, 12345 Musterhausen
Musterstr. 12, 12345 Musterhausen

Gebäude: Wohngebäude Plan-Nr.: 1234-001
Stand: 05.10.2020

Planersteller: